


Áreas Comunes de la TUUA


Transferencia INT-INT y DOM-DOM

P10 - Procesador

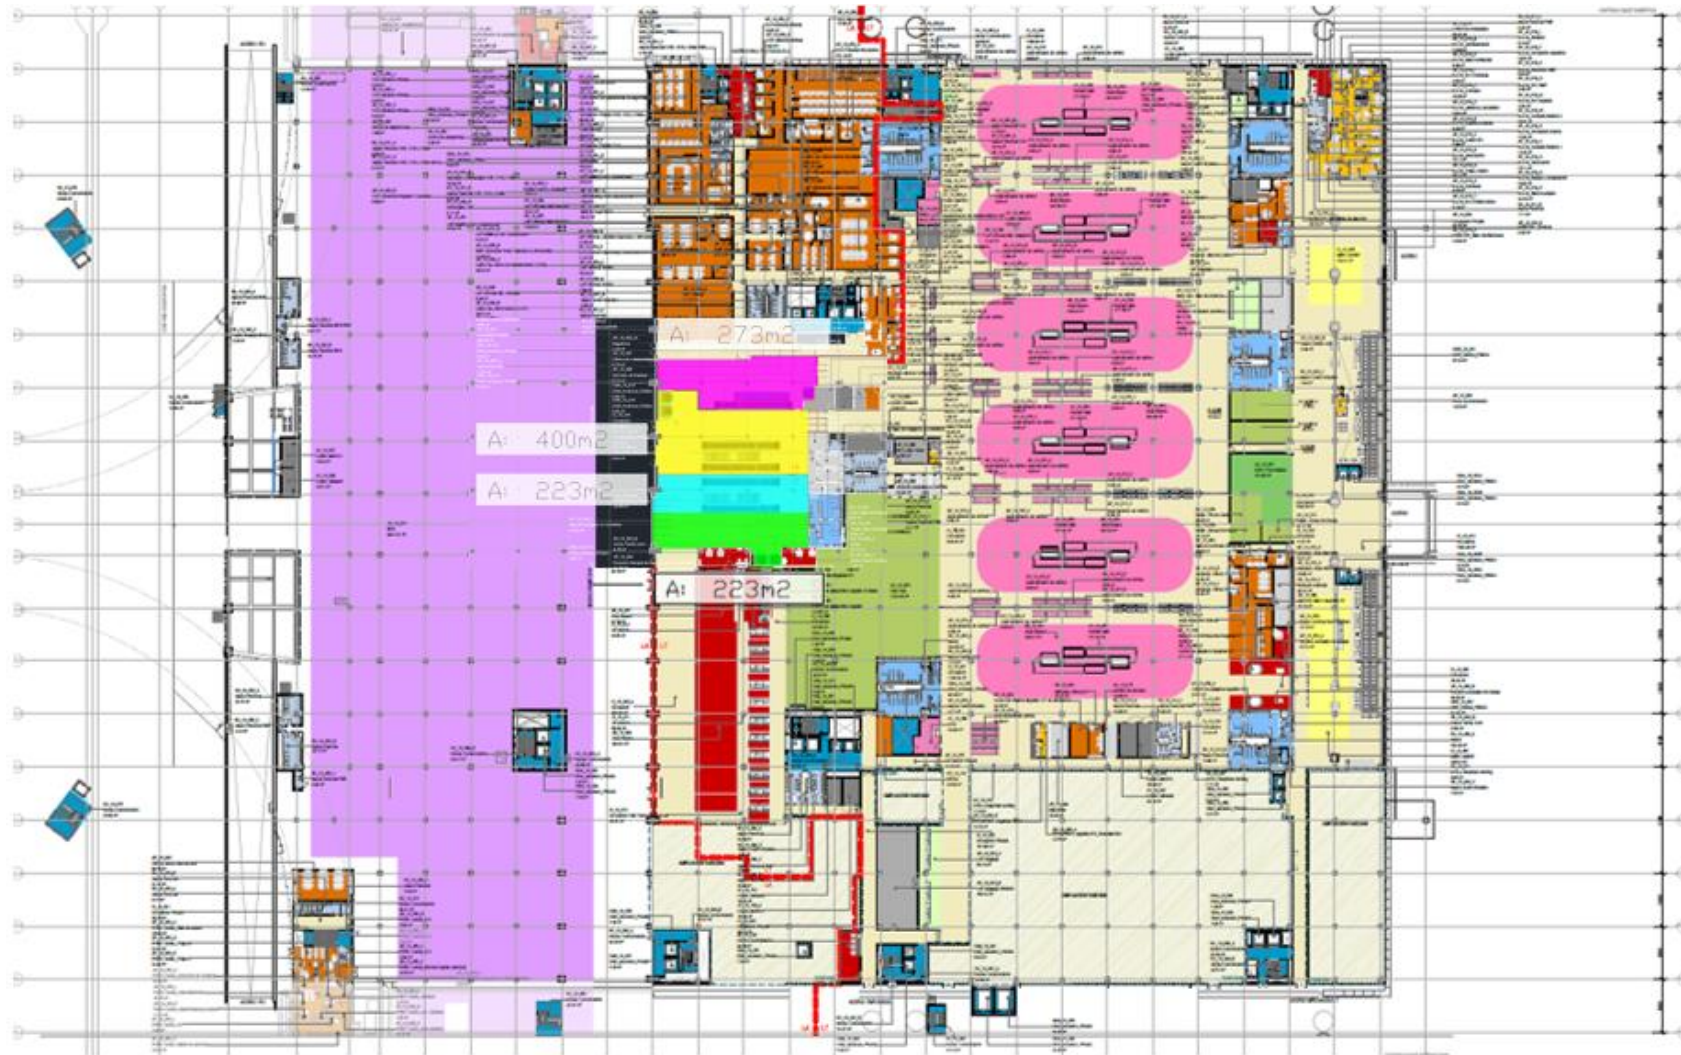


ÁREAS DE CONEXIÓN DEL TERMINAL CON PLBs - TIPO 1	-
ÁREAS DE CONEXIÓN DEL TERMINAL CON PLBs - TIPO 2	-
ÁREAS DE CONEXIÓN DEL TERMINAL CON PLBs - TIPO 1 y 2	-
SALA EMBARQUE	-
CIRCULACIÓN 1	223 m2
CIRCULACIÓN 2	223 m2
CIRCULACIÓN 3	273 m2
CIRCULACIÓN 4	400 m2

P10 – Dique Swing

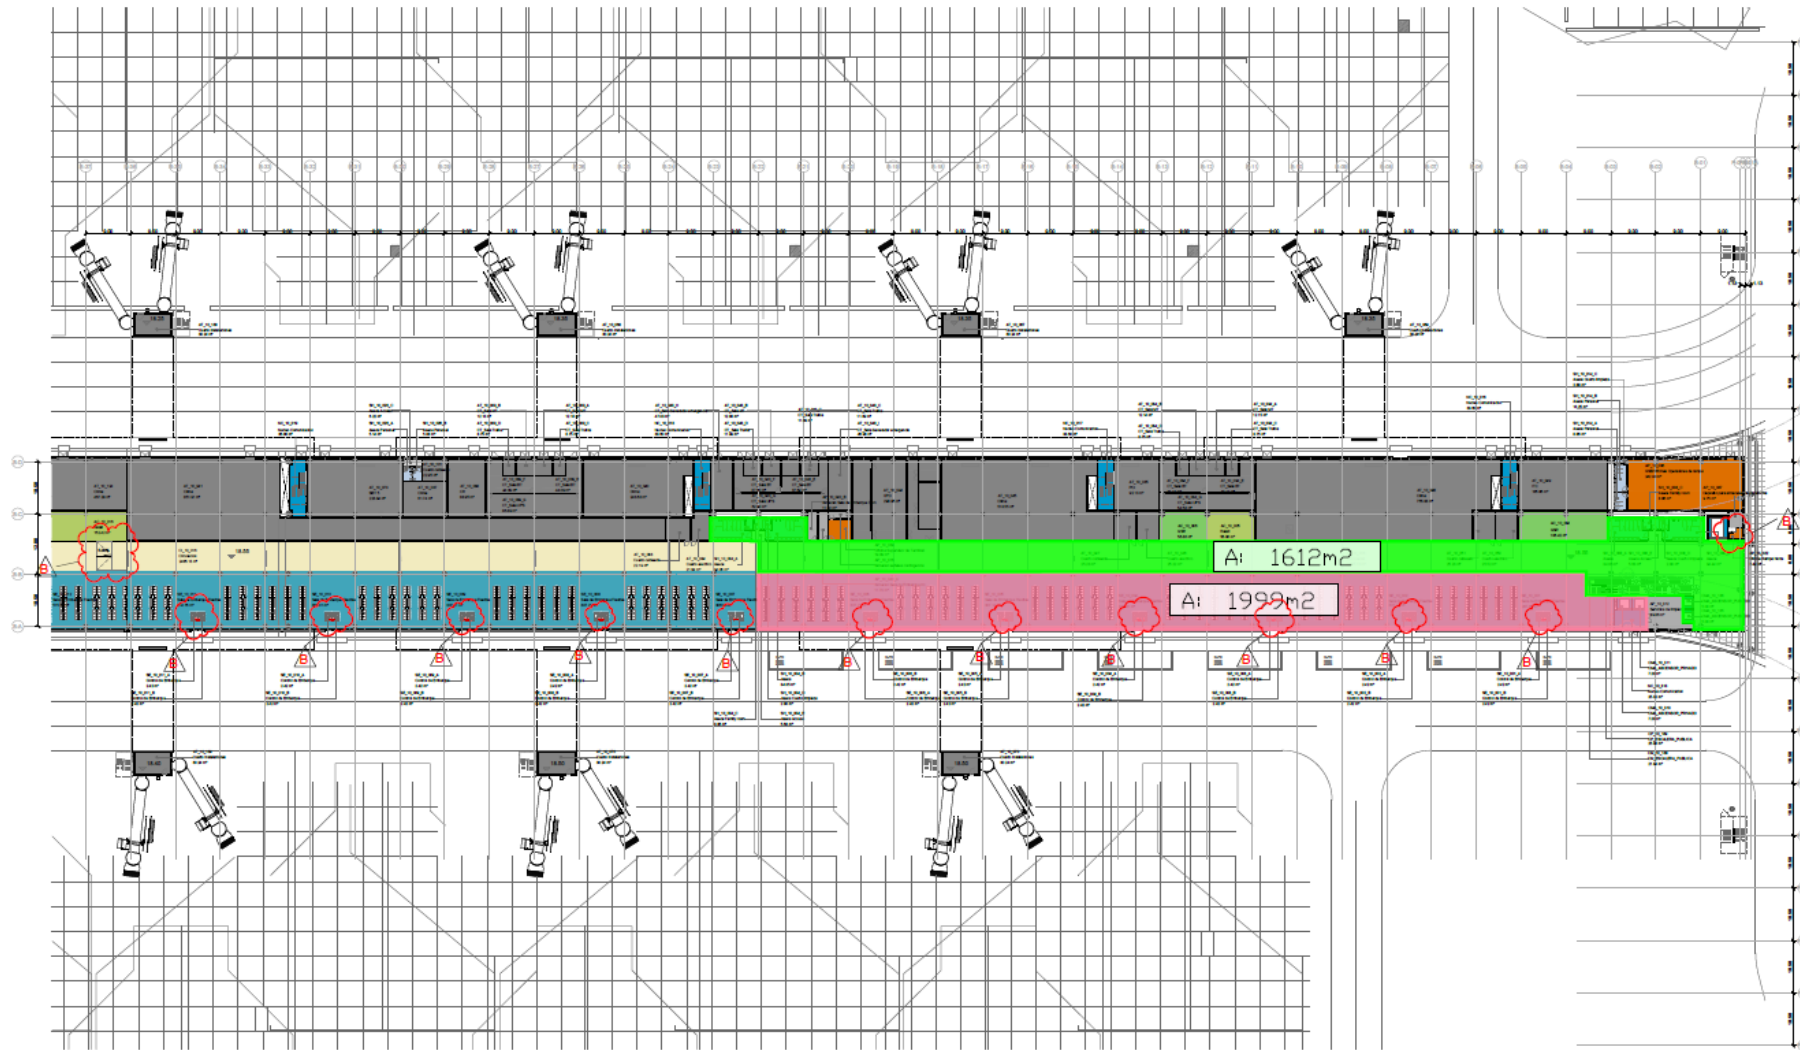


ÁREAS DE CONEXIÓN DEL TERMINAL CON PLBs - TIPO 1	-
ÁREAS DE CONEXIÓN DEL TERMINAL CON PLBs - TIPO 2	-
ÁREAS DE CONEXIÓN DEL TERMINAL CON PLBs - TIPO 1 y 2	-
SALA EMBARQUE	1999 m2
CIRCULACIÓN 1	1612 m2
CIRCULACIÓN 2	-
CIRCULACIÓN 3	-
CIRCULACIÓN 4	-

P20 - Procesador

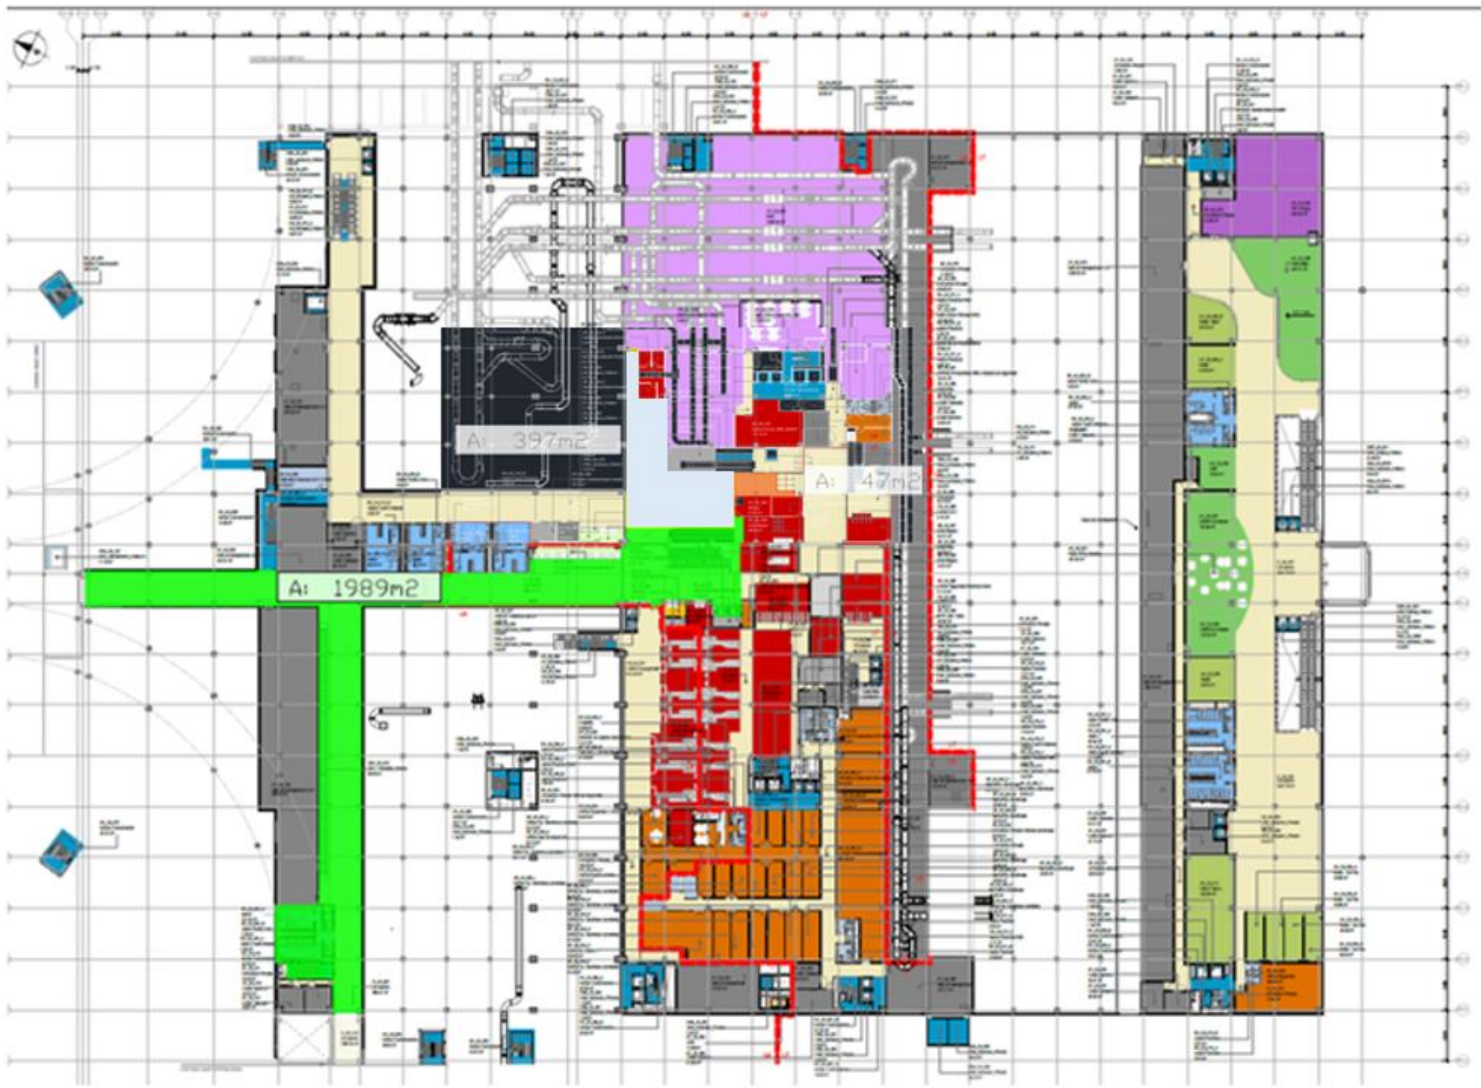


ÁREAS DE CONEXIÓN DEL TERMINAL CON PLBs - TIPO 1	-
ÁREAS DE CONEXIÓN DEL TERMINAL CON PLBs - TIPO 2	-
ÁREAS DE CONEXIÓN DEL TERMINAL CON PLBs - TIPO 1 y 2	-
SALA EMBARQUE	-
CIRCULACIÓN 1	1989 m2
CIRCULACIÓN 2	397 m2
CIRCULACIÓN 3	-
CIRCULACIÓN 4	-

P20 – Dique Int

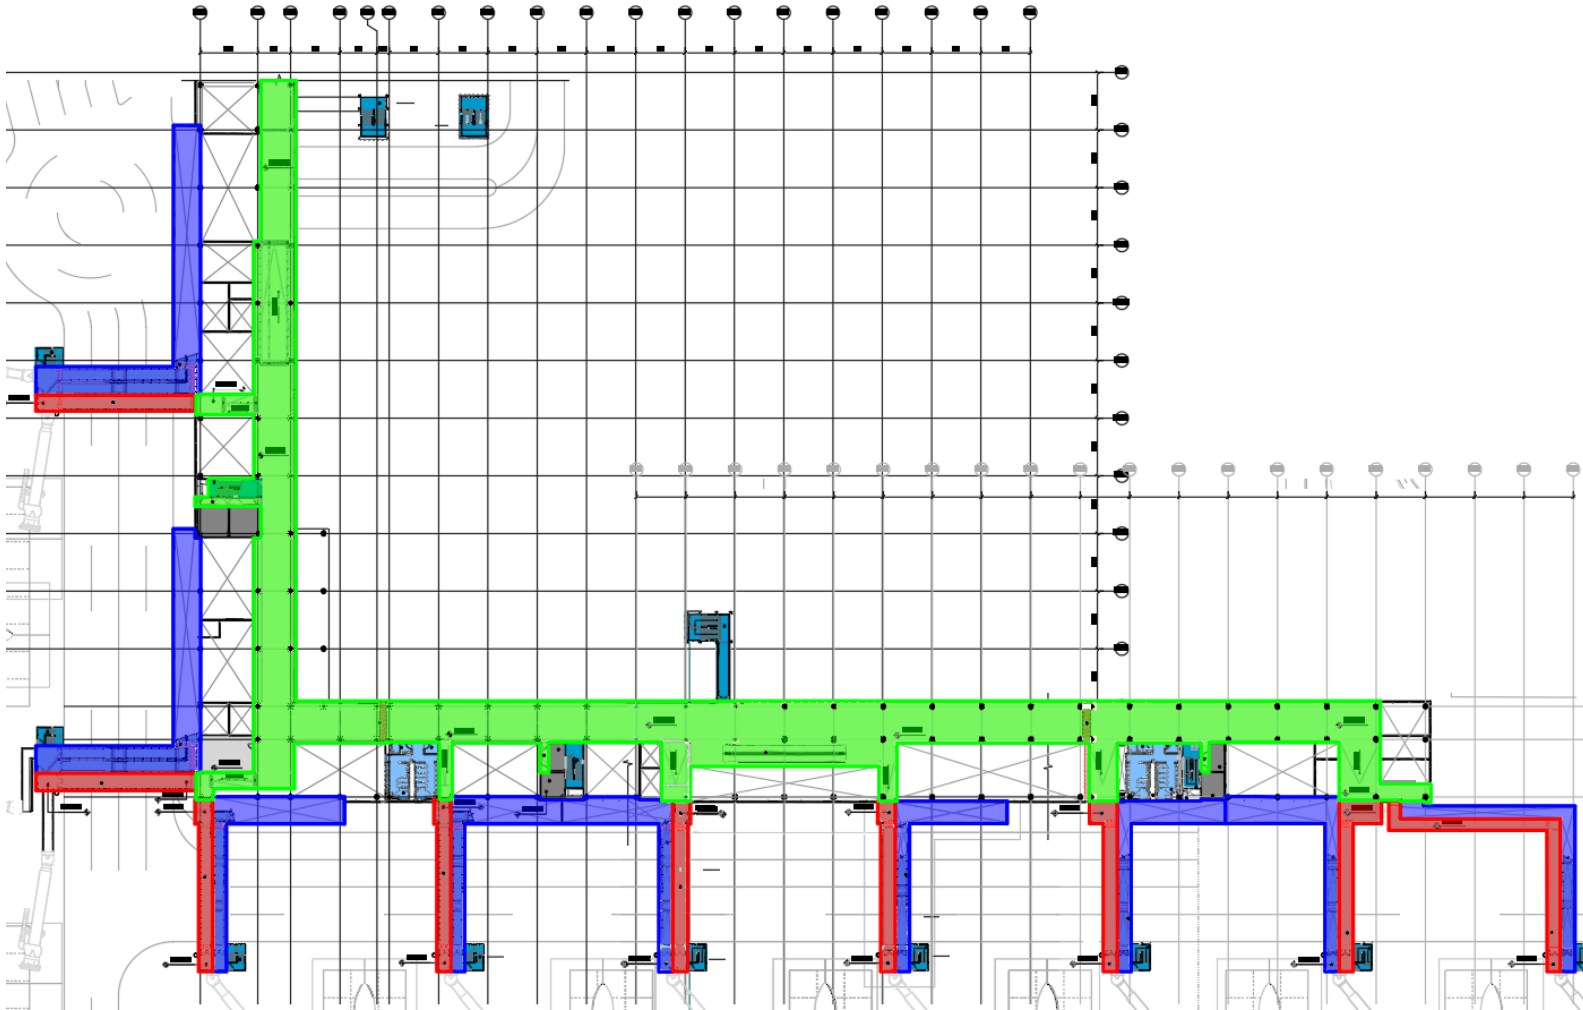


ÁREAS DE CONEXIÓN DEL TERMINAL CON PLBs - TIPO 1	1866.21 m2
ÁREAS DE CONEXIÓN DEL TERMINAL CON PLBs - TIPO 2	834.98 m2
ÁREAS DE CONEXIÓN DEL TERMINAL CON PLBs - TIPO 1 y 2	-
SALA EMBARQUE	-
CIRCULACIÓN 1	3015.15 m2
CIRCULACIÓN 2	-
CIRCULACIÓN 3	-
CIRCULACIÓN 4	-

P20 – Dique Swing

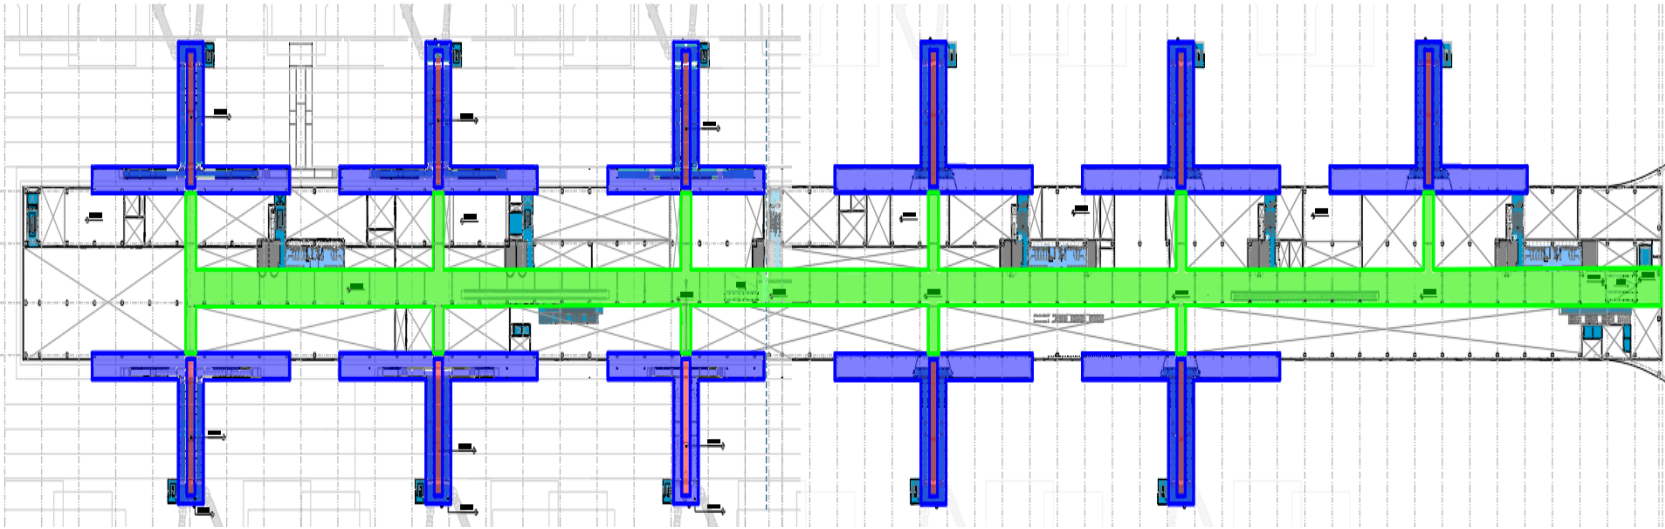


ÁREAS DE CONEXIÓN DEL TERMINAL CON PLBs - TIPO 1	4988.91 m2
ÁREAS DE CONEXIÓN DEL TERMINAL CON PLBs - TIPO 2	819.76 m2
ÁREAS DE CONEXIÓN DEL TERMINAL CON PLBs - TIPO 1 y 2	-
SALA EMBARQUE	-
CIRCULACIÓN 1	3974.55 m2
CIRCULACIÓN 2	-
CIRCULACIÓN 3	-
CIRCULACIÓN 4	-

P30 – Procesador

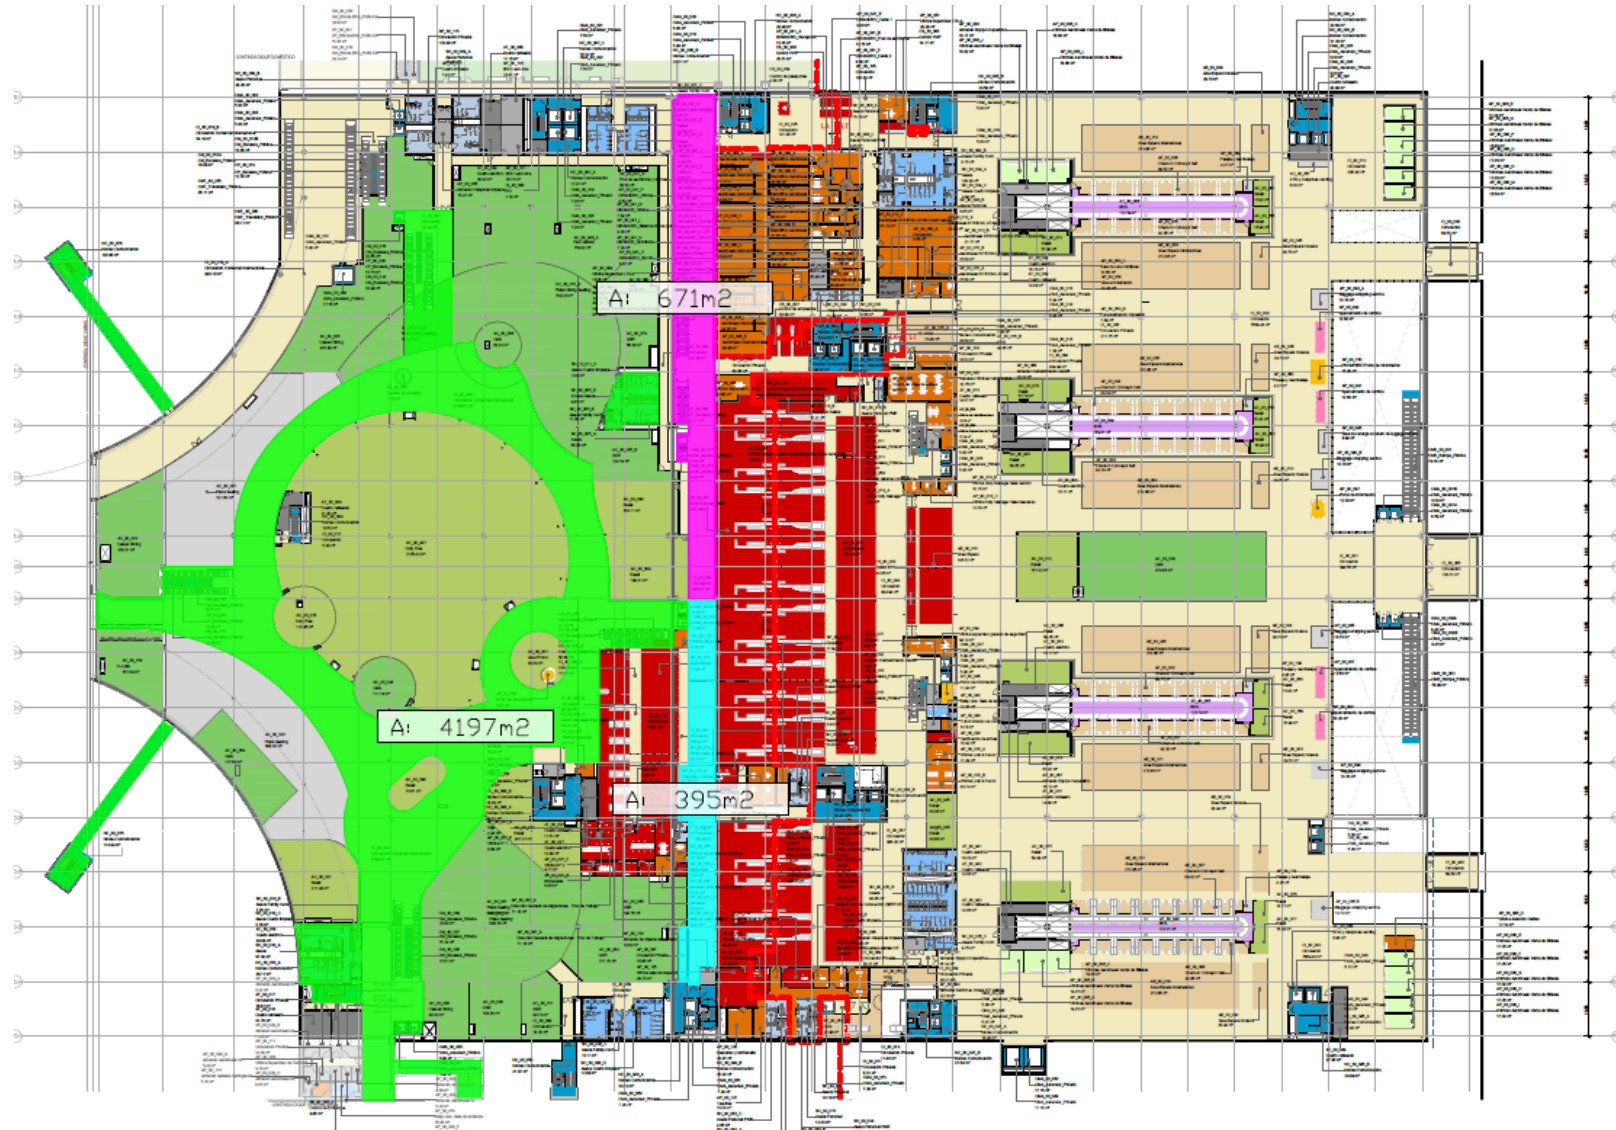


ÁREAS DE CONEXIÓN DEL TERMINAL CON PLBs - TIPO 1	-
ÁREAS DE CONEXIÓN DEL TERMINAL CON PLBs - TIPO 2	-
ÁREAS DE CONEXIÓN DEL TERMINAL CON PLBs - TIPO 1 y 2	-
SALA EMBARQUE	-
CIRCULACIÓN 1	4197 m2
CIRCULACIÓN 2	395 m2
CIRCULACIÓN 3	671 m2
CIRCULACIÓN 4	-

P30 – Dique Dom

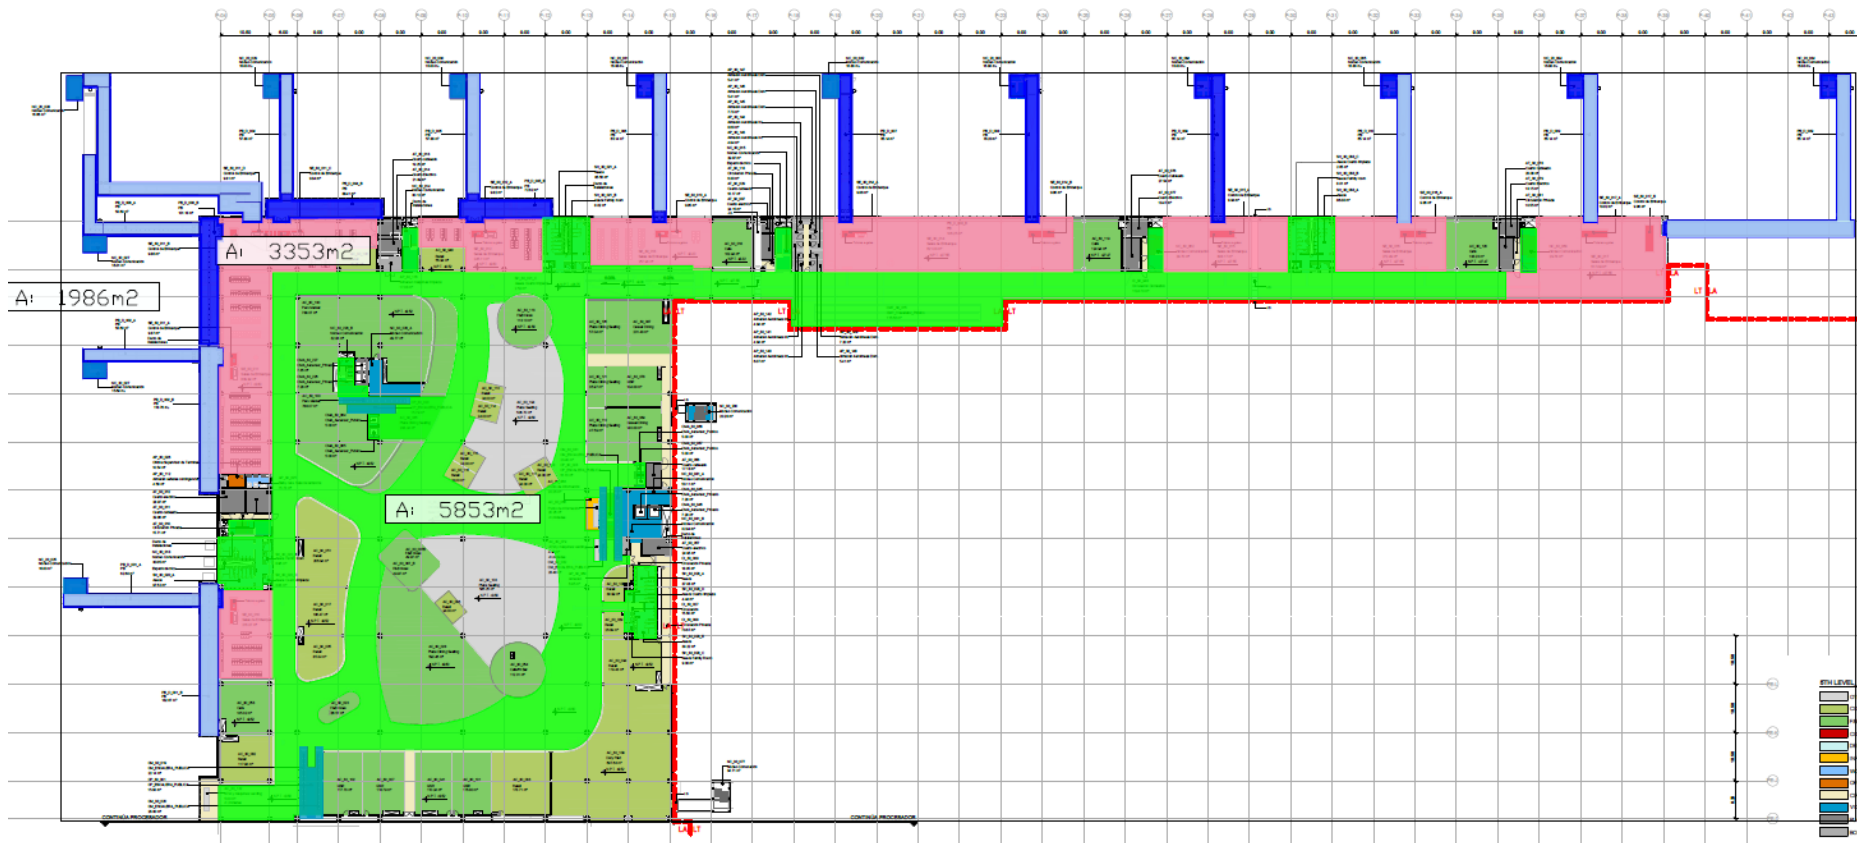


ÁREAS DE CONEXIÓN DEL TERMINAL CON PLBs - TIPO 1	-
ÁREAS DE CONEXIÓN DEL TERMINAL CON PLBs - TIPO 2	-
ÁREAS DE CONEXIÓN DEL TERMINAL CON PLBs - TIPO 1 y 2	1986 m2
SALA EMBARQUE	3353 m2
CIRCULACIÓN 1	5853 m2
CIRCULACIÓN 2	-
CIRCULACIÓN 3	-
CIRCULACIÓN 4	-

P30 – Dique Int

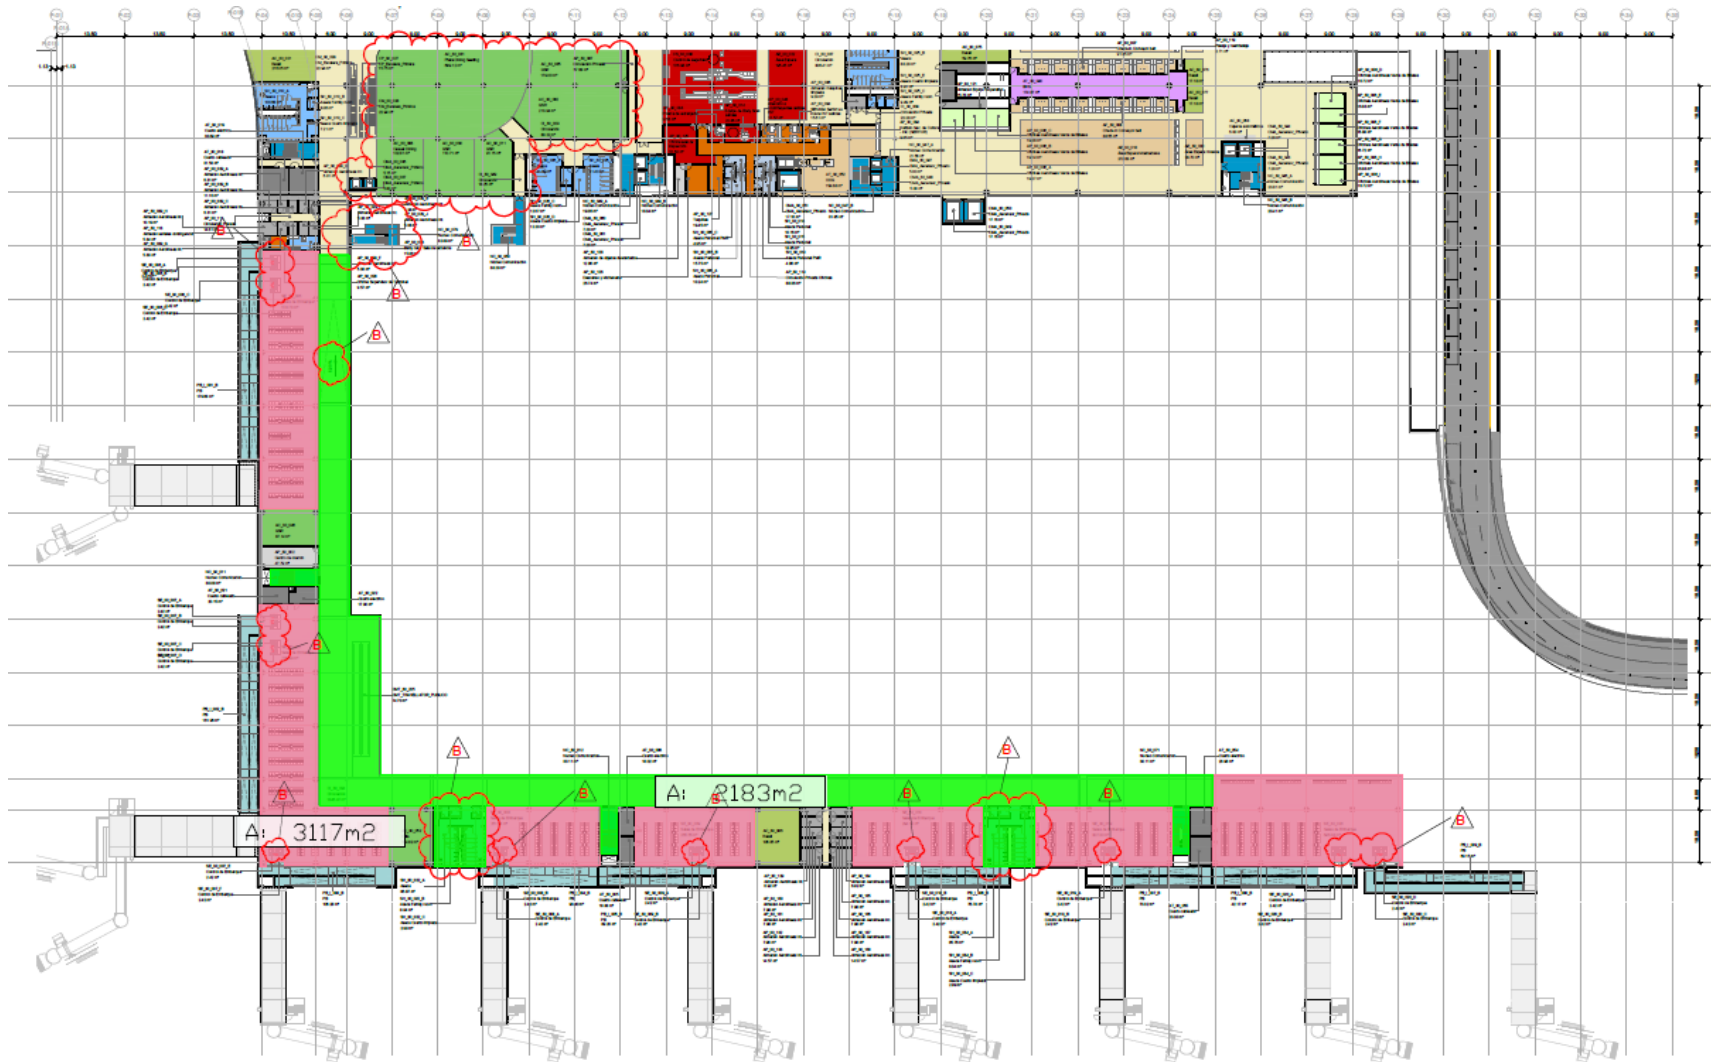


ÁREAS DE CONEXIÓN DEL TERMINAL CON PLBs - TIPO 1	-
ÁREAS DE CONEXIÓN DEL TERMINAL CON PLBs - TIPO 2	-
ÁREAS DE CONEXIÓN DEL TERMINAL CON PLBs - TIPO 1 y 2	-
SALA EMBARQUE	3117 m2
CIRCULACIÓN 1	2183 m2
CIRCULACIÓN 2	-
CIRCULACIÓN 3	-
CIRCULACIÓN 4	-

P30 – Dique Swing-Parte 1

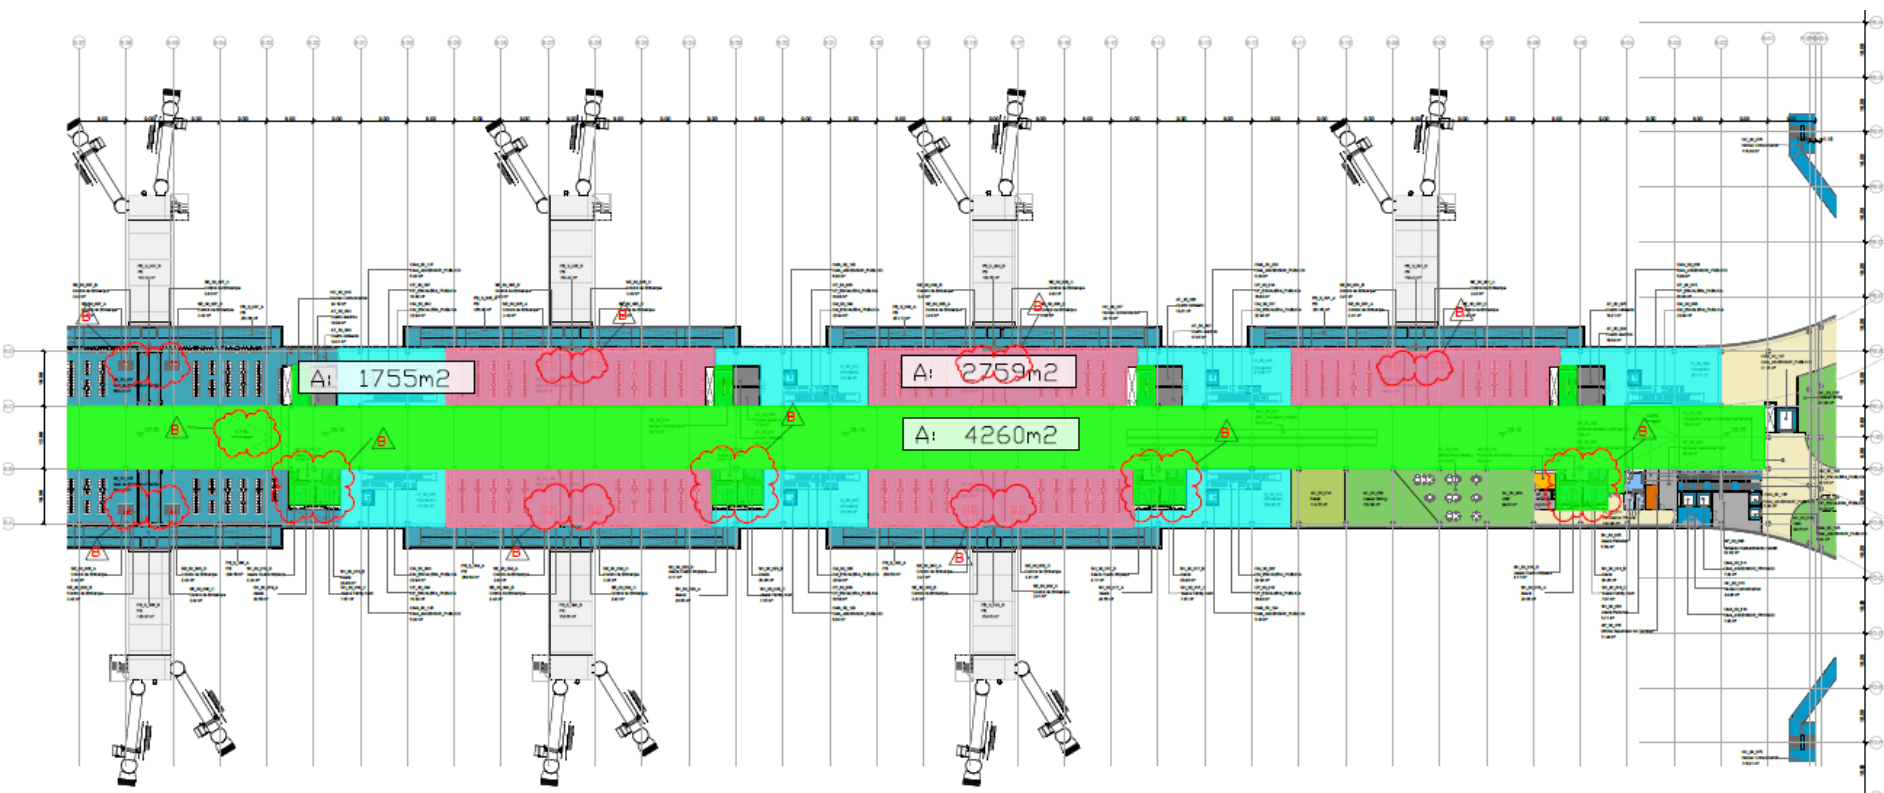


ÁREAS DE CONEXIÓN DEL TERMINAL CON PLBs - TIPO 1	-
ÁREAS DE CONEXIÓN DEL TERMINAL CON PLBs - TIPO 2	-
ÁREAS DE CONEXIÓN DEL TERMINAL CON PLBs - TIPO 1 y 2	-
SALA EMBARQUE	2759 m2
CIRCULACIÓN 1	4260 m2
CIRCULACIÓN 2	1755 m2
CIRCULACIÓN 3	-
CIRCULACIÓN 4	-

P30 – Dique Swing-Parte 2

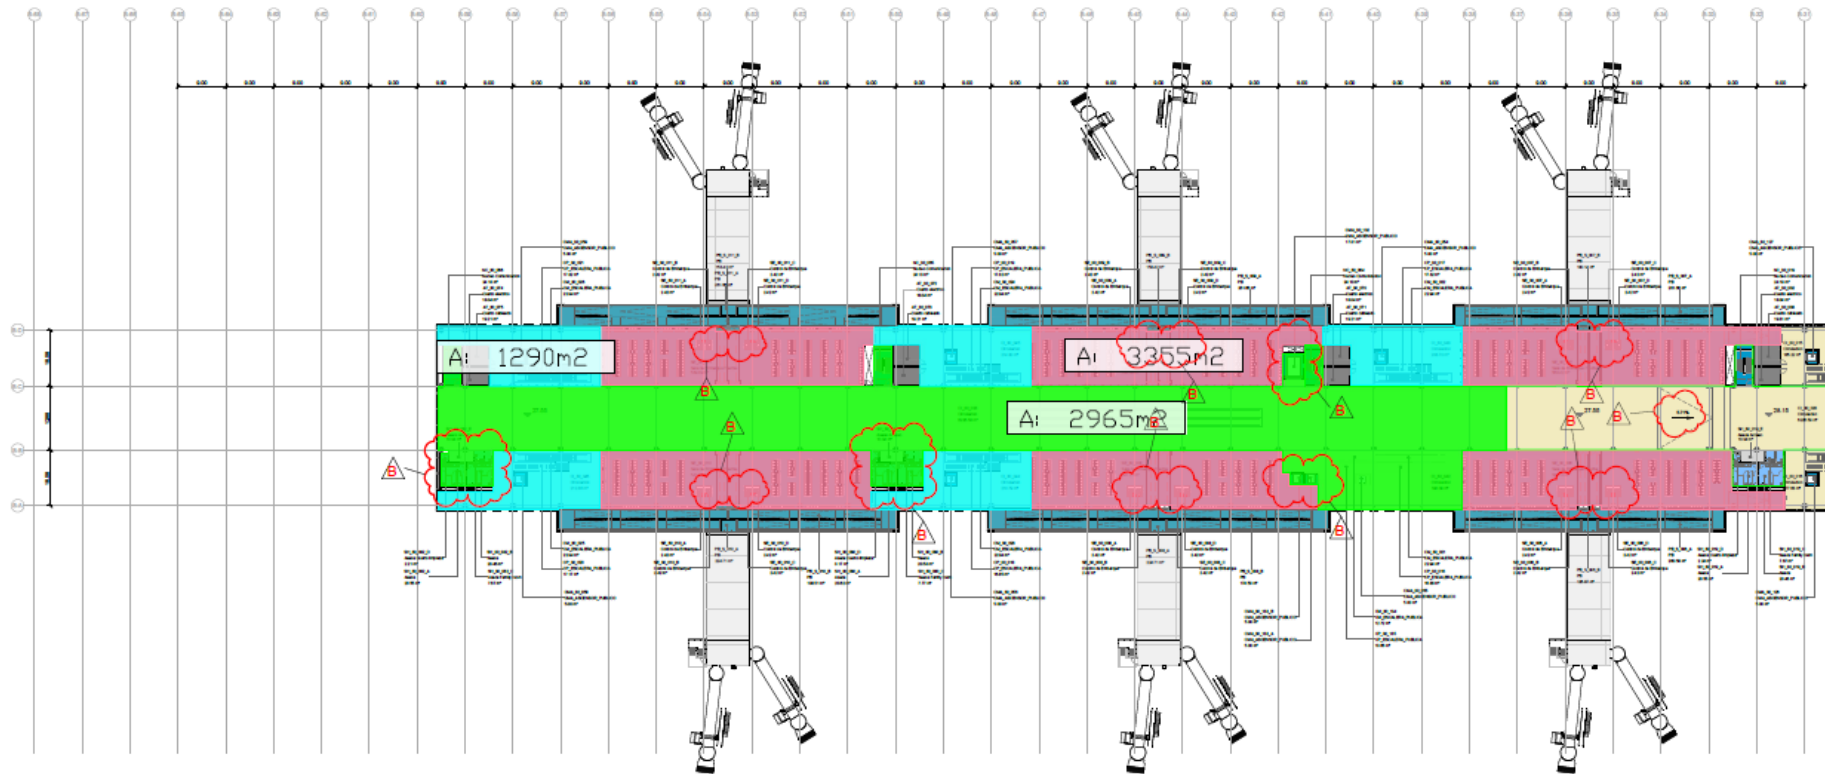


ÁREAS DE CONEXIÓN DEL TERMINAL CON PLBs - TIPO 1	-
ÁREAS DE CONEXIÓN DEL TERMINAL CON PLBs - TIPO 2	-
ÁREAS DE CONEXIÓN DEL TERMINAL CON PLBs - TIPO 1 y 2	-
SALA EMBARQUE	3355 m2
CIRCULACIÓN 1	2965 m2
CIRCULACIÓN 2	1290 m2
CIRCULACIÓN 3	-
CIRCULACIÓN 4	-

P40 – Dique Swing-Parte 1

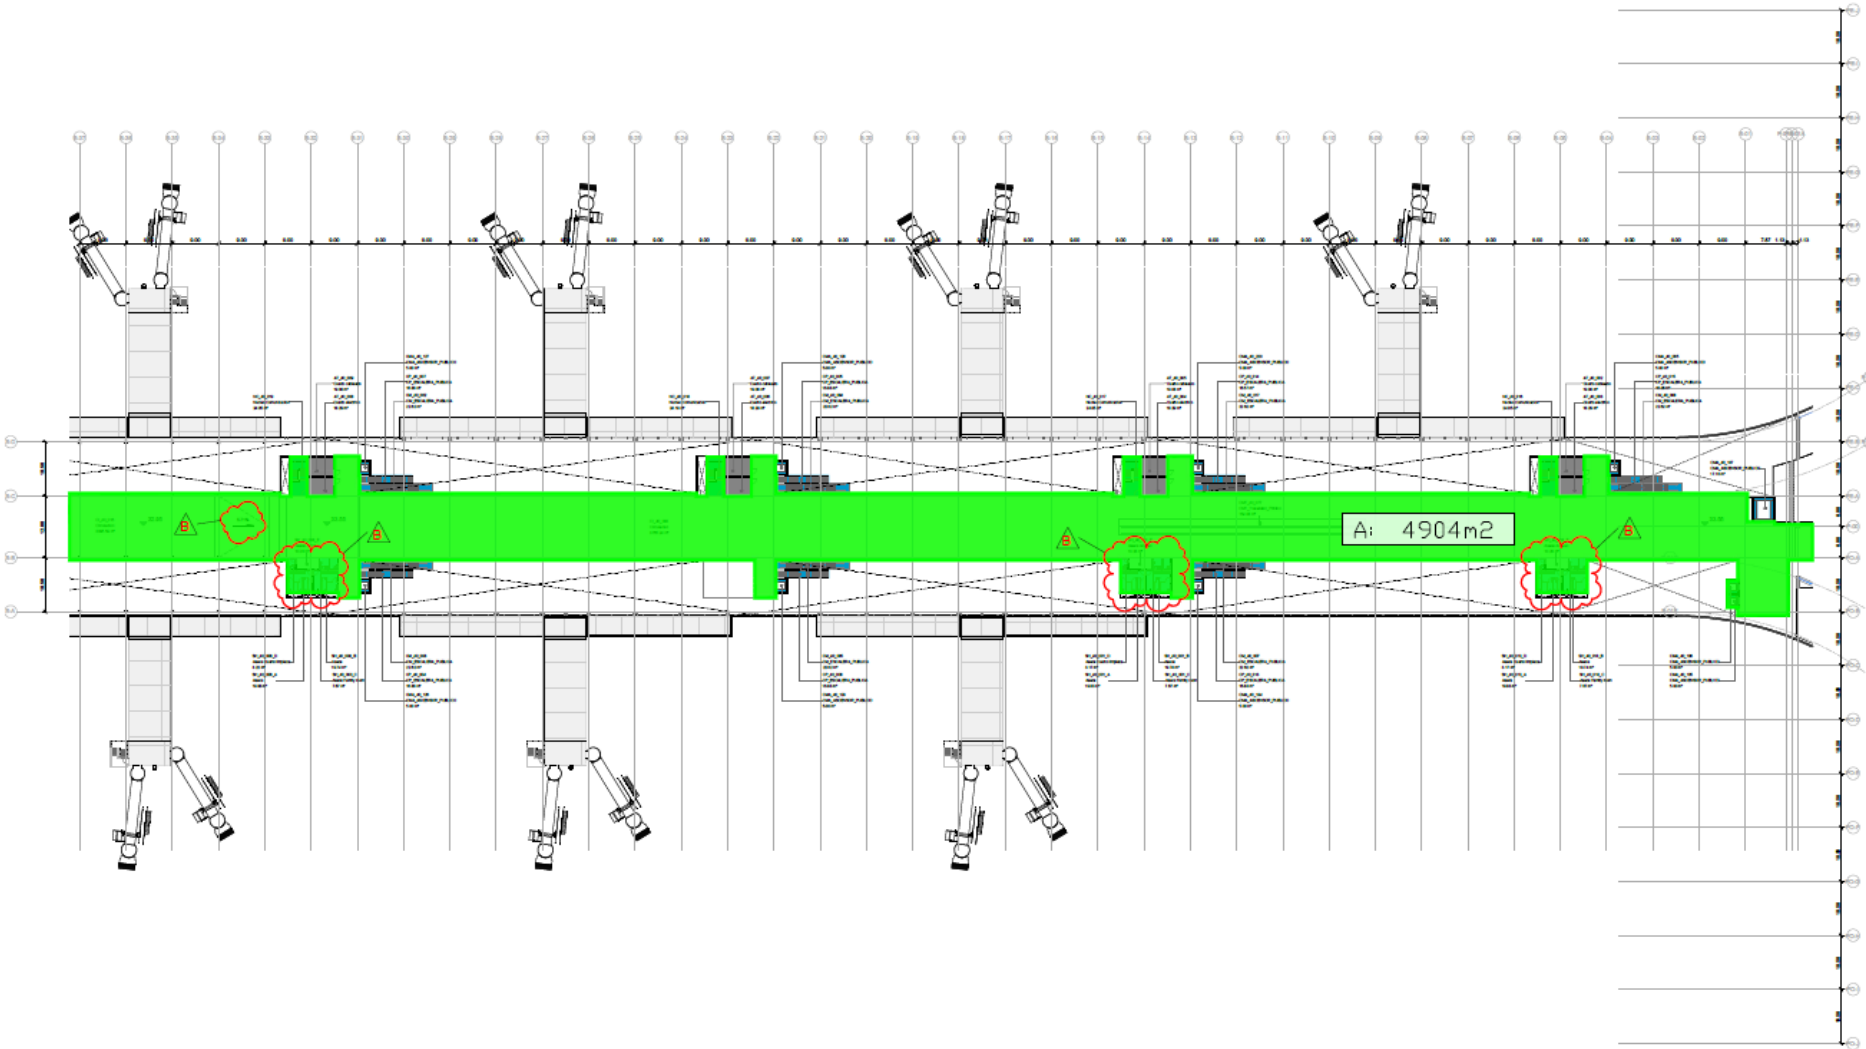

ÁREAS DE CONEXIÓN DEL TERMINAL CON PLBs - TIPO 1	-
ÁREAS DE CONEXIÓN DEL TERMINAL CON PLBs - TIPO 2	-
ÁREAS DE CONEXIÓN DEL TERMINAL CON PLBs - TIPO 1 y 2	-
SALA EMBARQUE	-
CIRCULACIÓN 1	4904 m2
CIRCULACIÓN 2	-
CIRCULACIÓN 3	-
CIRCULACIÓN 4	-

P40 – Dique Swing-Parte 2

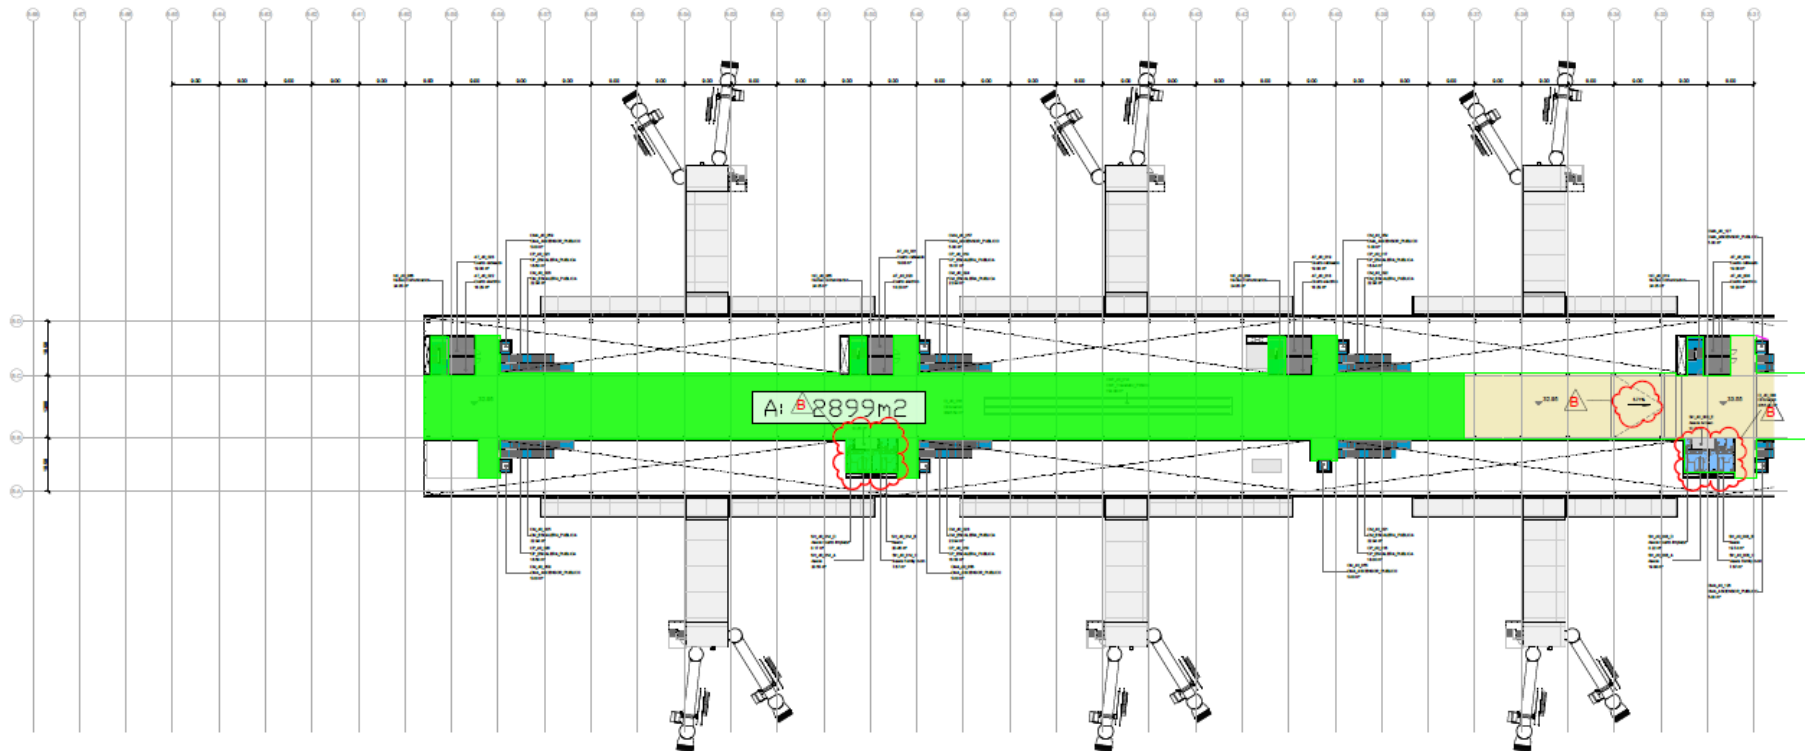

ÁREAS DE CONEXIÓN DEL TERMINAL CON PLBs - TIPO 1	-
ÁREAS DE CONEXIÓN DEL TERMINAL CON PLBs - TIPO 2	-
ÁREAS DE CONEXIÓN DEL TERMINAL CON PLBs - TIPO 1 y 2	-
SALA EMBARQUE	-
CIRCULACIÓN 1	2899 m2
CIRCULACIÓN 2	-
CIRCULACIÓN 3	-
CIRCULACIÓN 4	-